


APPARTEMENT - F4 (RDC)

Désignation	Surface m ²
01 Partie commune	59 m ²
02 Espace Familial	19 m ²
03 Cuisine	9 m ²
04 Salon+SAM	27 m ²
05 Chambre 3	13.80 m ²
06 Salle de bain ch3	5 m ²
07 Chambre Pts 1	22 m ²
08 Salle de bain ch1	5 m ²
09 Chambre 2	17 m ²
10 Salle de bain ch2	4 m ²
11 Réserve	2.60 m ²
12 Toil. Visiteurs	3 m ²
13 Toil. Domestiques	2 m ²
14 Patio	5 m ²
15 Jardin - Espave vert	96 m ²

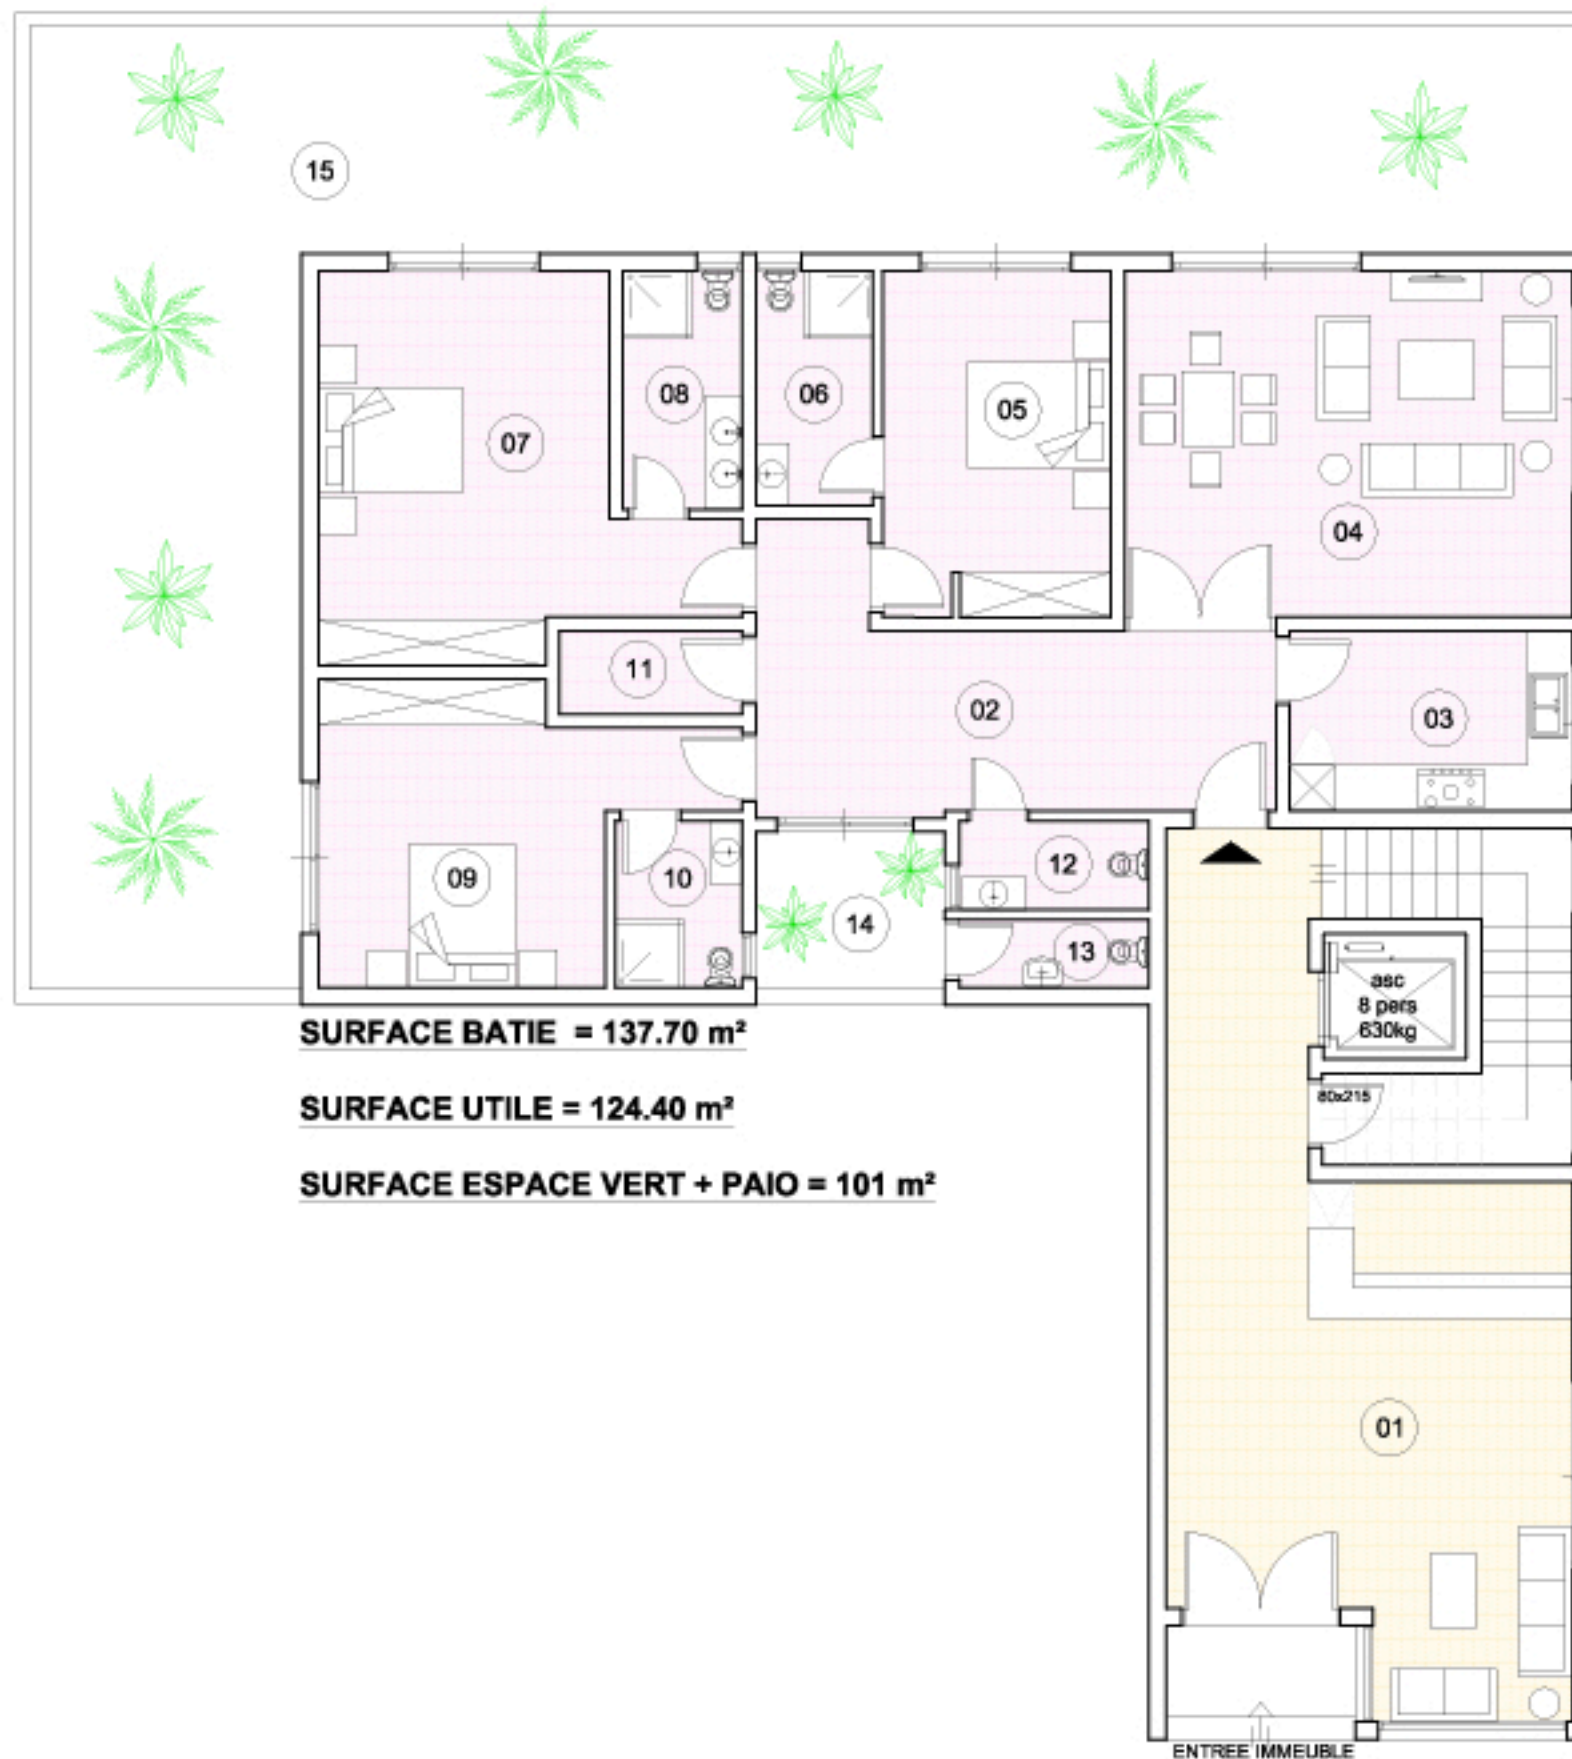


APPARTEMENT - F3 (RDC)

Désignation	Surface m ²	
01	Partie commune	59 m ²
02	Open space	30 m ²
03	Cuisine	9 m ²
04	Réserve	2 m ²
05	Toil. Visiteurs	2.30 m ²
06	Toil. Domestiques	2 m ²
07	Chambre Pts 1	19 m ²
08	Salle de bain ch1	6 m ²
09	Chambre 2	15 m ²
10	Salle de bain ch2	3.5 m ²
11	Sas	3.40 m ²
12	Patio	5 m ²
13	Espace vert - jardin	34.40 m ²

SURFACE BATIE = 98 m²


SURFACE UTILE = 92.20 m²

SURFACE ESPACE VERT + PATIO = 39.40 m²

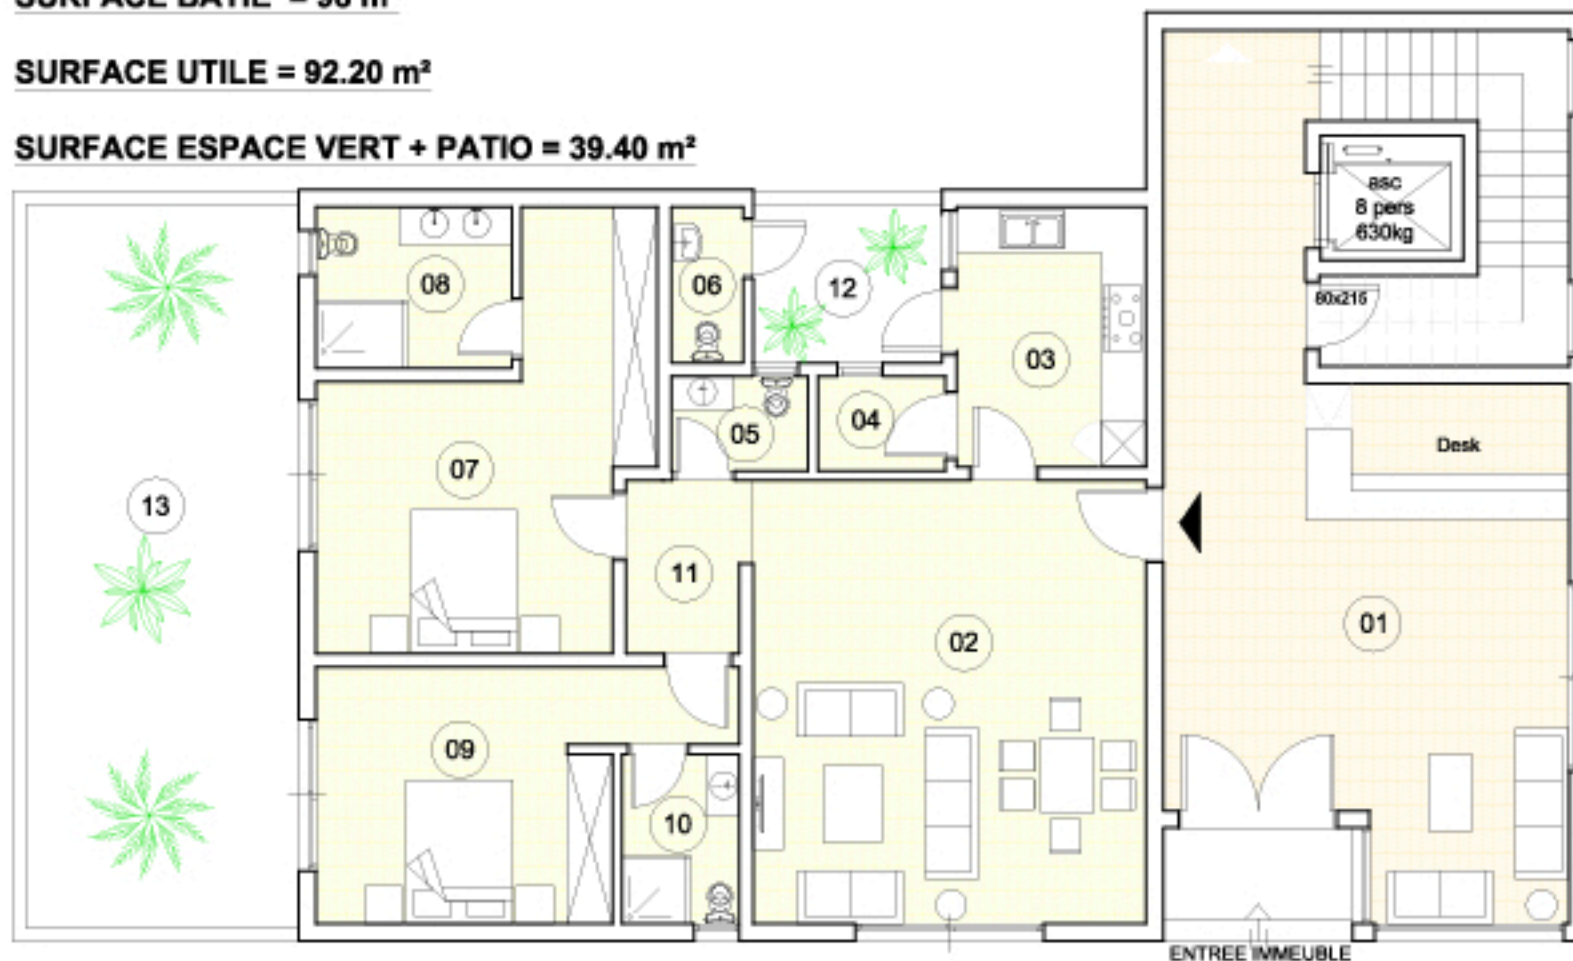

APPARTEMENT - F4 DROITE (ETAGE COURANT)

Désignation	Surface m ²	
01	Partie commune	23.80 m ²
02	Espace Familial	18.70 m ²
03	Salon + SAM	31 m ²
04	Cuisine	11.60 m ²
05	Buanderie	3 m ²
06	Toil. Domestiques	1.40 m ²
07	Toil. Visiteurs	3 m ²
08	Chambre 3	20.60 m ²
09	Salle de bain ch3	3.30 m ²
10	Chambre 2	16.60 m ²
11	Salle de bain ch2	3.30 m ²
12	Chambre Pts 1	21 m ²
13	Salle de bain ch1	6 m ²
14	Dressing ch1	6.50 m ²
15	Sas	4.50 m ²

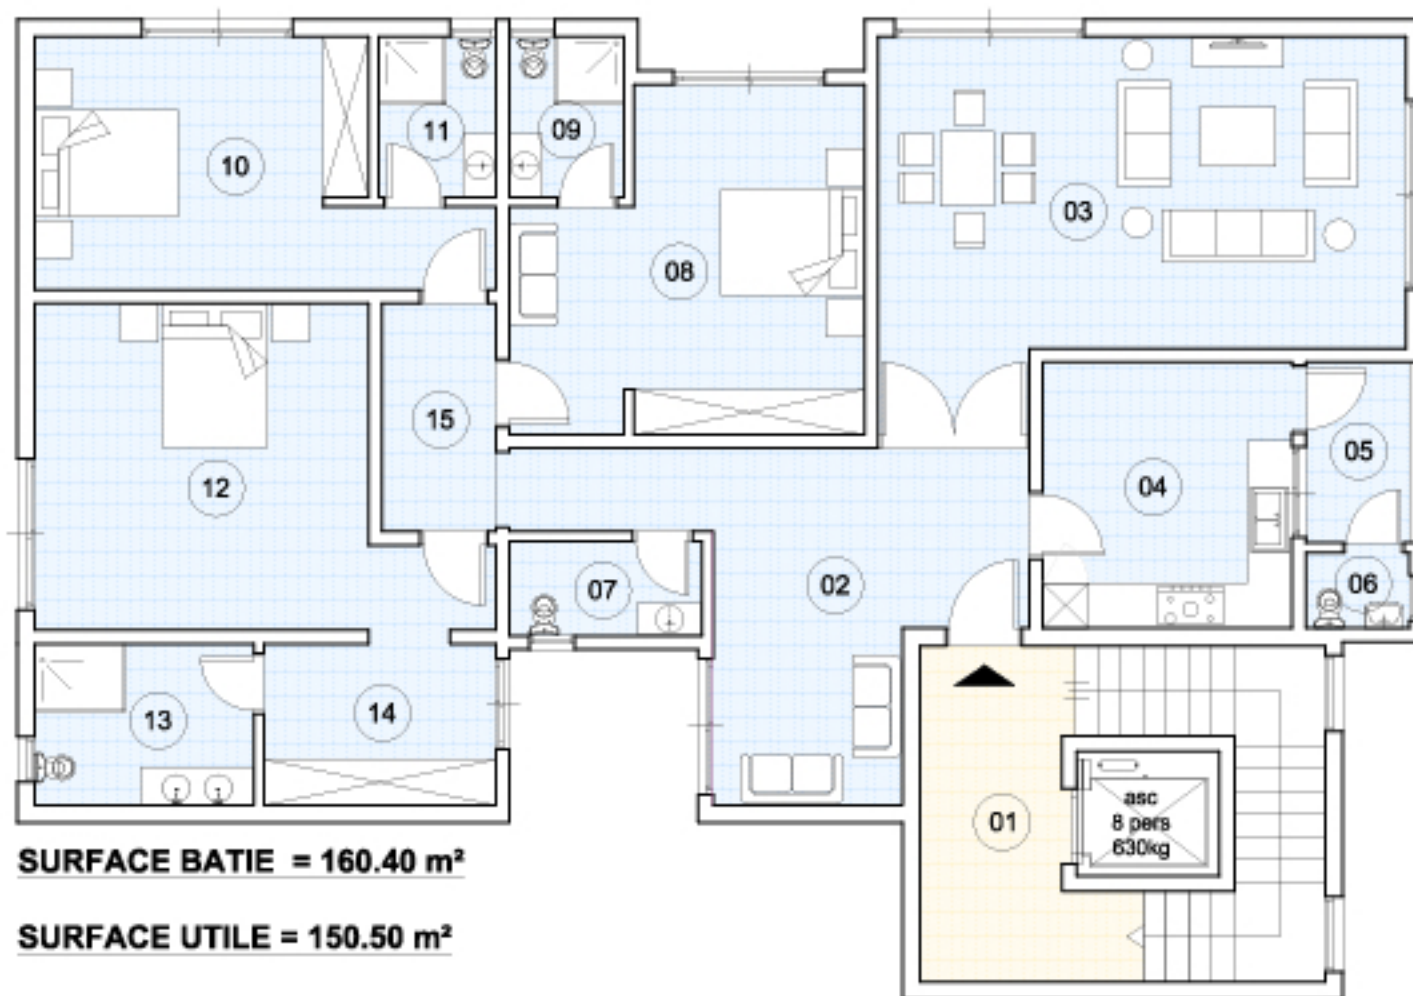

APPARTEMENT - F4 GAUCHE (ETAGE COURANT)

Désignation	Surface m ²
01 Partie commune	23.80 m ²
02 Espace Familial	18.70 m ²
03 Salon + SAM	29 m ²
04 Cuisine	11.60 m ²
05 Buanderie	3 m ²
06 Toil. Domestiques	1.40 m ²
07 Toil. Visiteurs	3 m ²
08 Chambre 3	17.60 m ²
09 Salle de bain ch3	4 m ²
10 Chambre 2	19 m ²
11 Salle de bain ch2	4 m ²
12 Chambre Pts 1	21 m ²
13 Salle de bain ch1	6 m ²
14 Dressing ch1	6.50 m ²
15 Sas	4.50 m ²
16 Terrasse	7.80 m ²

SURFACE BATIE = 170 m²

SURFACE UTILE = 157 m²

